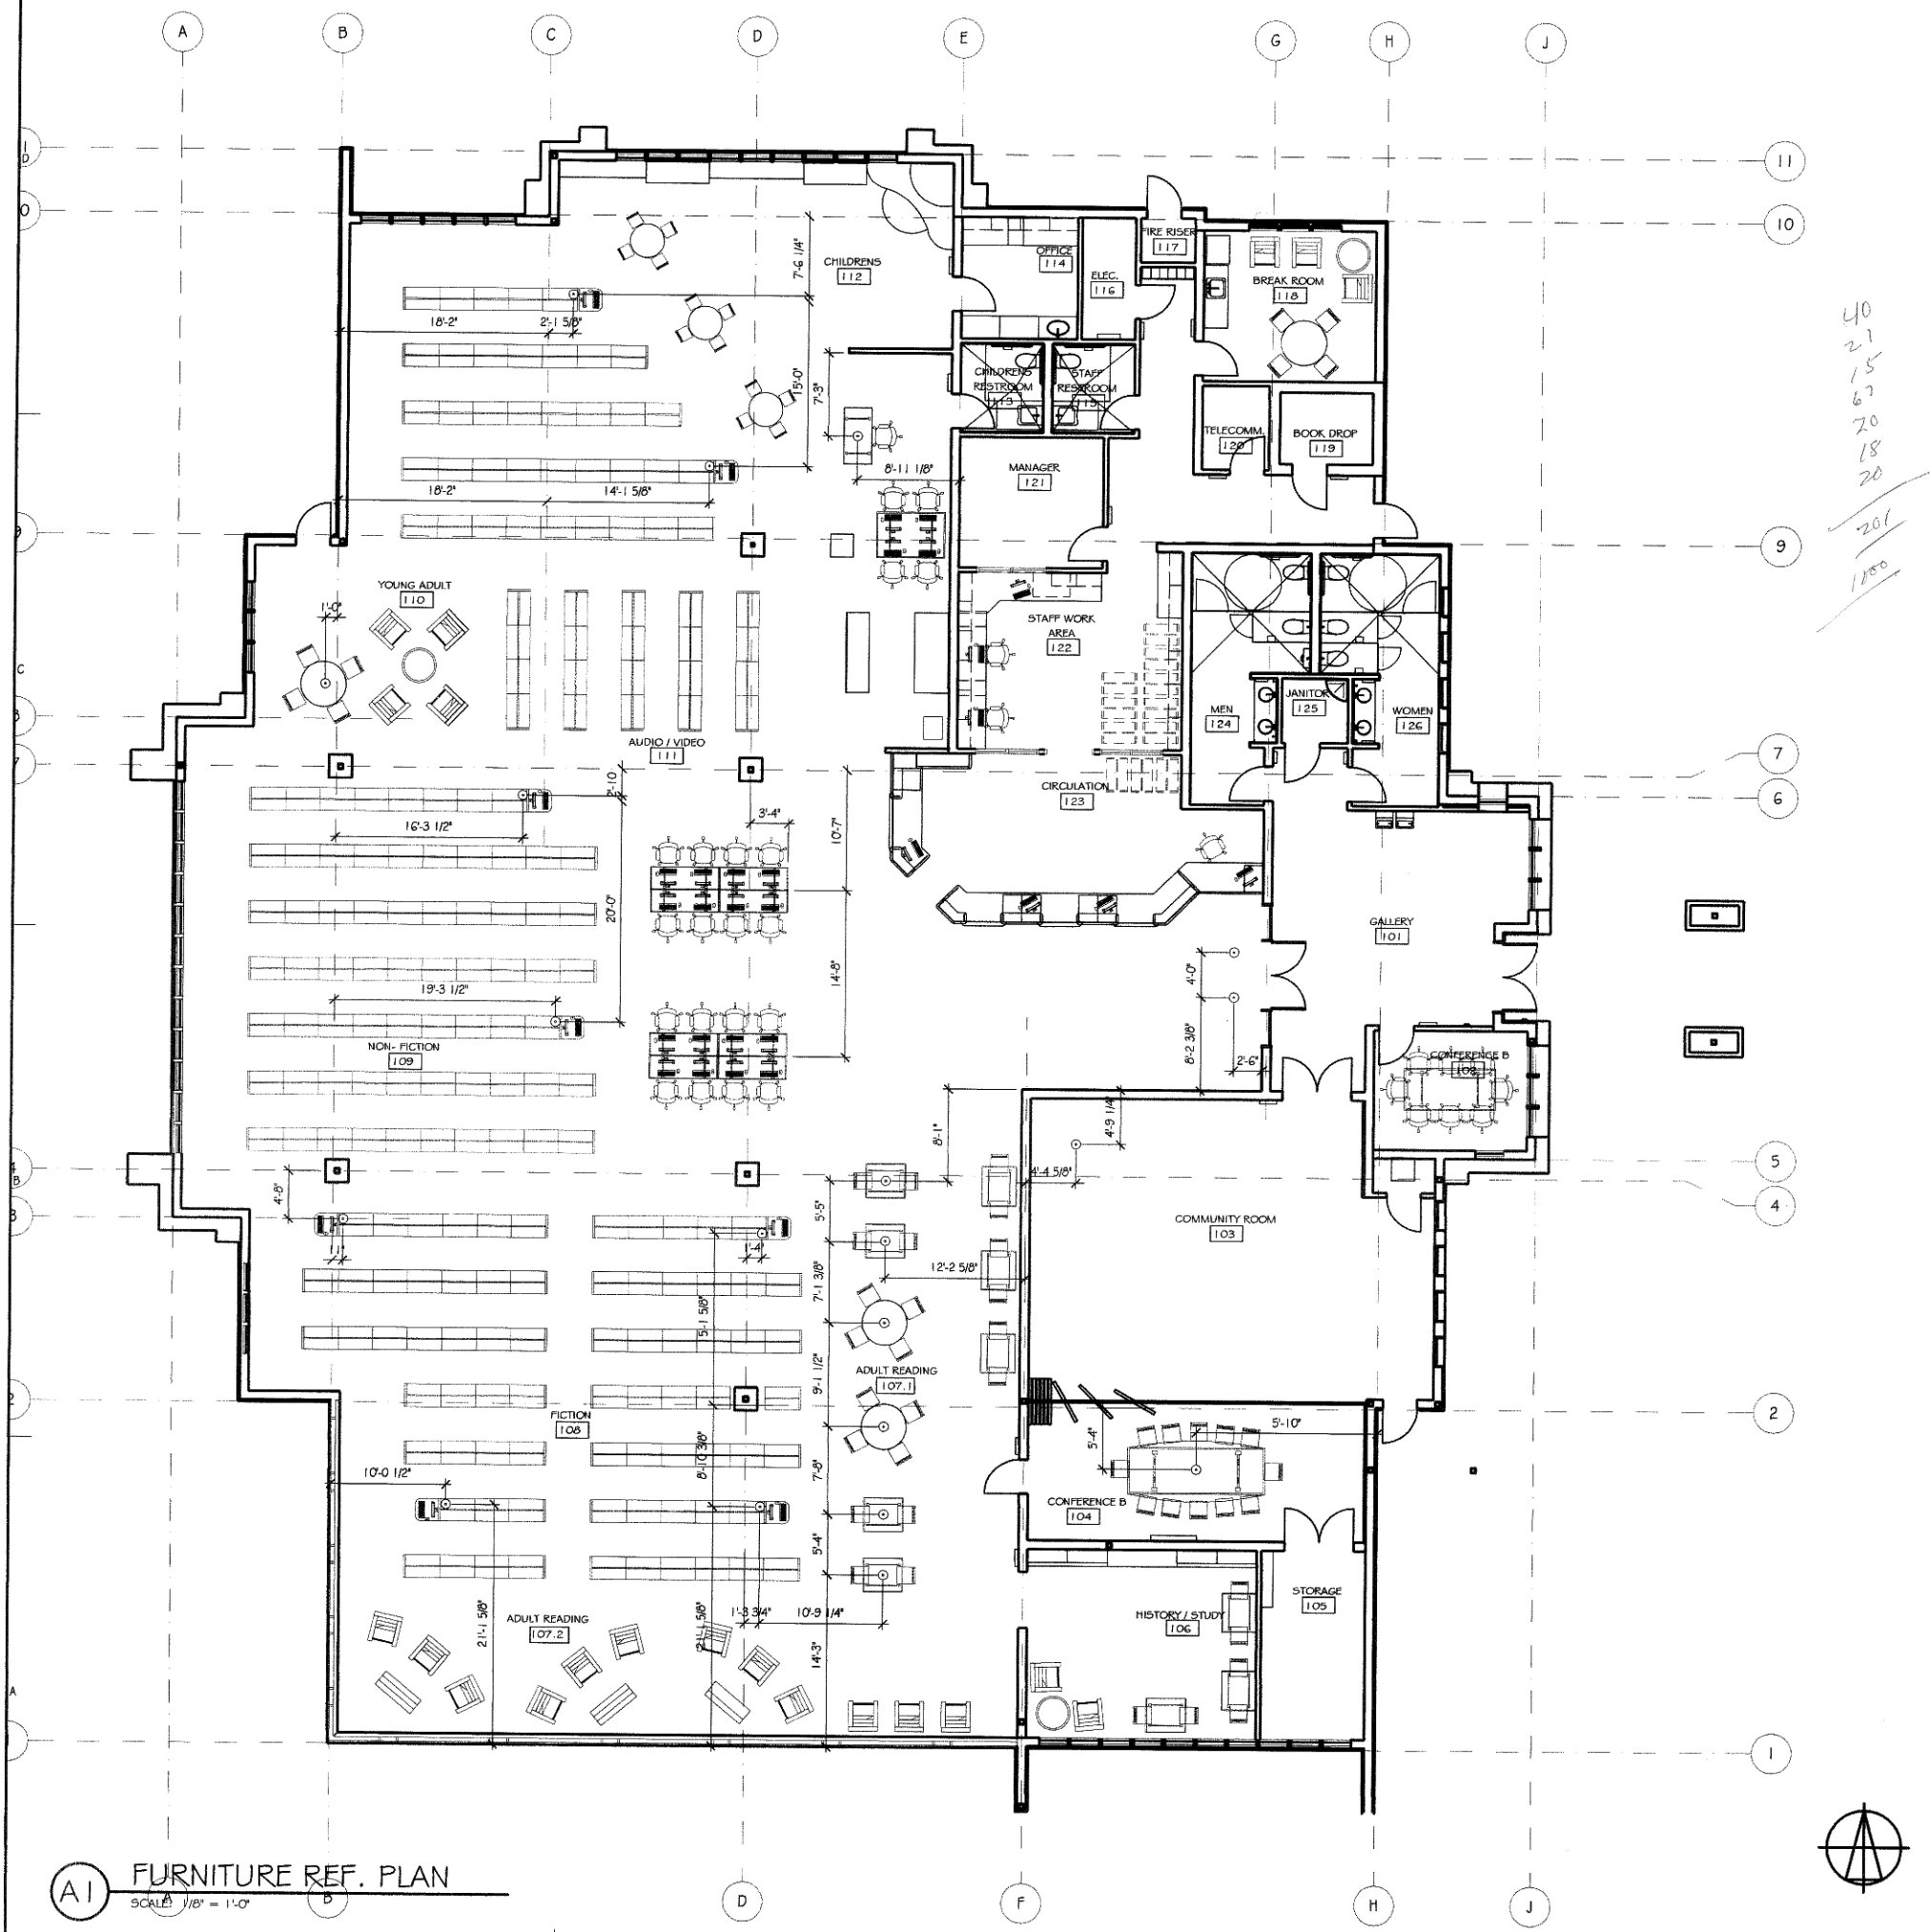

40
21
15
67
20
18
20
201
1100

A1 FURNITURE REF. PLAN

SCALE: 1/8" = 1'-0"